



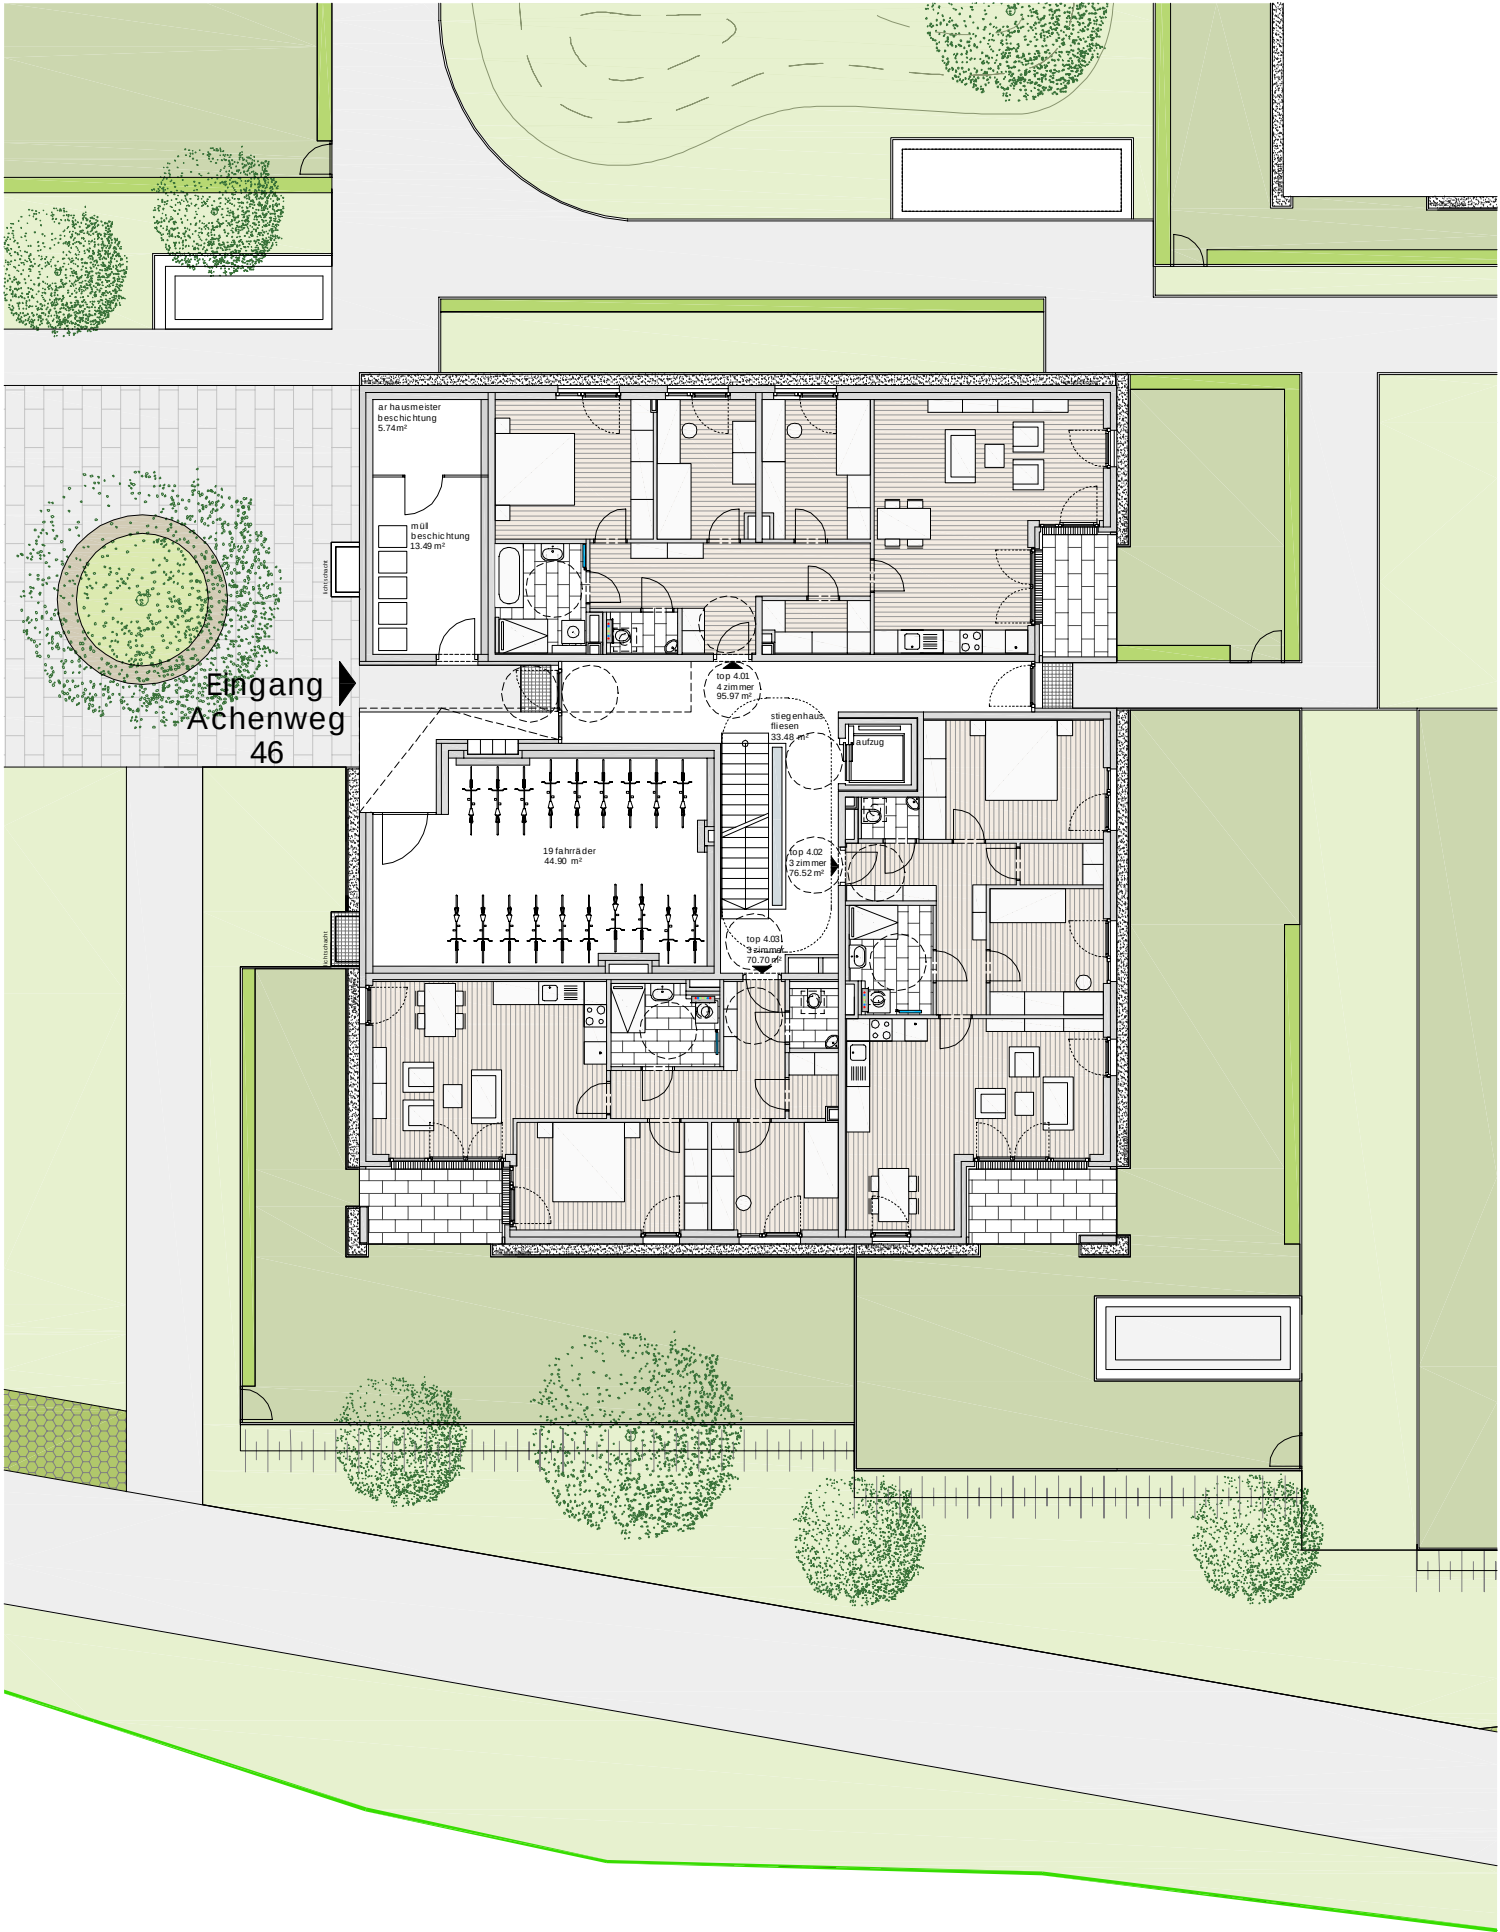

Soweit bei Fenstern keine Fertigparapethöhe (FPH) angegeben ist, handelt es sich um bodengleiche Fenster (FPH=0). Alle öffenbaren Fenster sind Drehkippfenster, restliche Fenster sind fixverglast. Dargestellte Einrichtungsgegenstände sind unverbindlich Vorschläge, zulässige Bauleranzen sind möglich, Planmaße sind Rohbaumaße. Für die Einrichtung gilt es, Naturmaß zu nehmen. Geringfügige Flächenabweichungen aufgrund technischer oder behördlicher Erfordernisse können nicht ausgeschlossen werden. Allfällige strichliert dargestellte Sanitärgegenstände stellen die Umbaumöglichkeit auf barrierefreies Wohnen dar. Einrichtungsgegenstände vor Zuluft-Elementen dürfen eine max. Höhe von 2,10m nicht überschreiten. Einrichtungsgegenstände sind von Außenwänden um mind. 5 cm abzurücken.

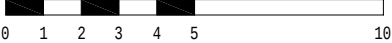

Projekt

SAALFELDEN  
HARTLFELD  
ACHENWEG 46

Bauherr



Gemeinnützige Salzburger  
Wohnbaugesellschaft m.b.H.  
Ignaz-Harrer-Straße 84  
5020 Salzburg

Planer


LC 4

architektur


LC4 - w.lankmayer architektur ZT GesmbH  
lasserstraße 22, 5020 salzburg, 0662-875076, office@lc4.at

| Geschoß              | Rechtsform | Bauteil / Top | Zimmer | m2 |
|----------------------|------------|---------------|--------|----|
| Erdgeschoß Übersicht | E          | 4             |        |    |



Lageplan

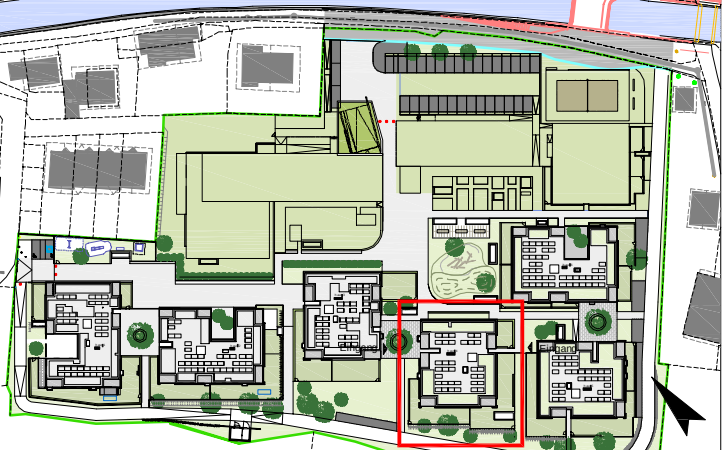

| Maßstab | Datum / Index  | Bauaufsicht | HT / ET | FREIGABE |
|---------|----------------|-------------|---------|----------|
| 1:200   | 22.05.2023 / E |             |         |          |

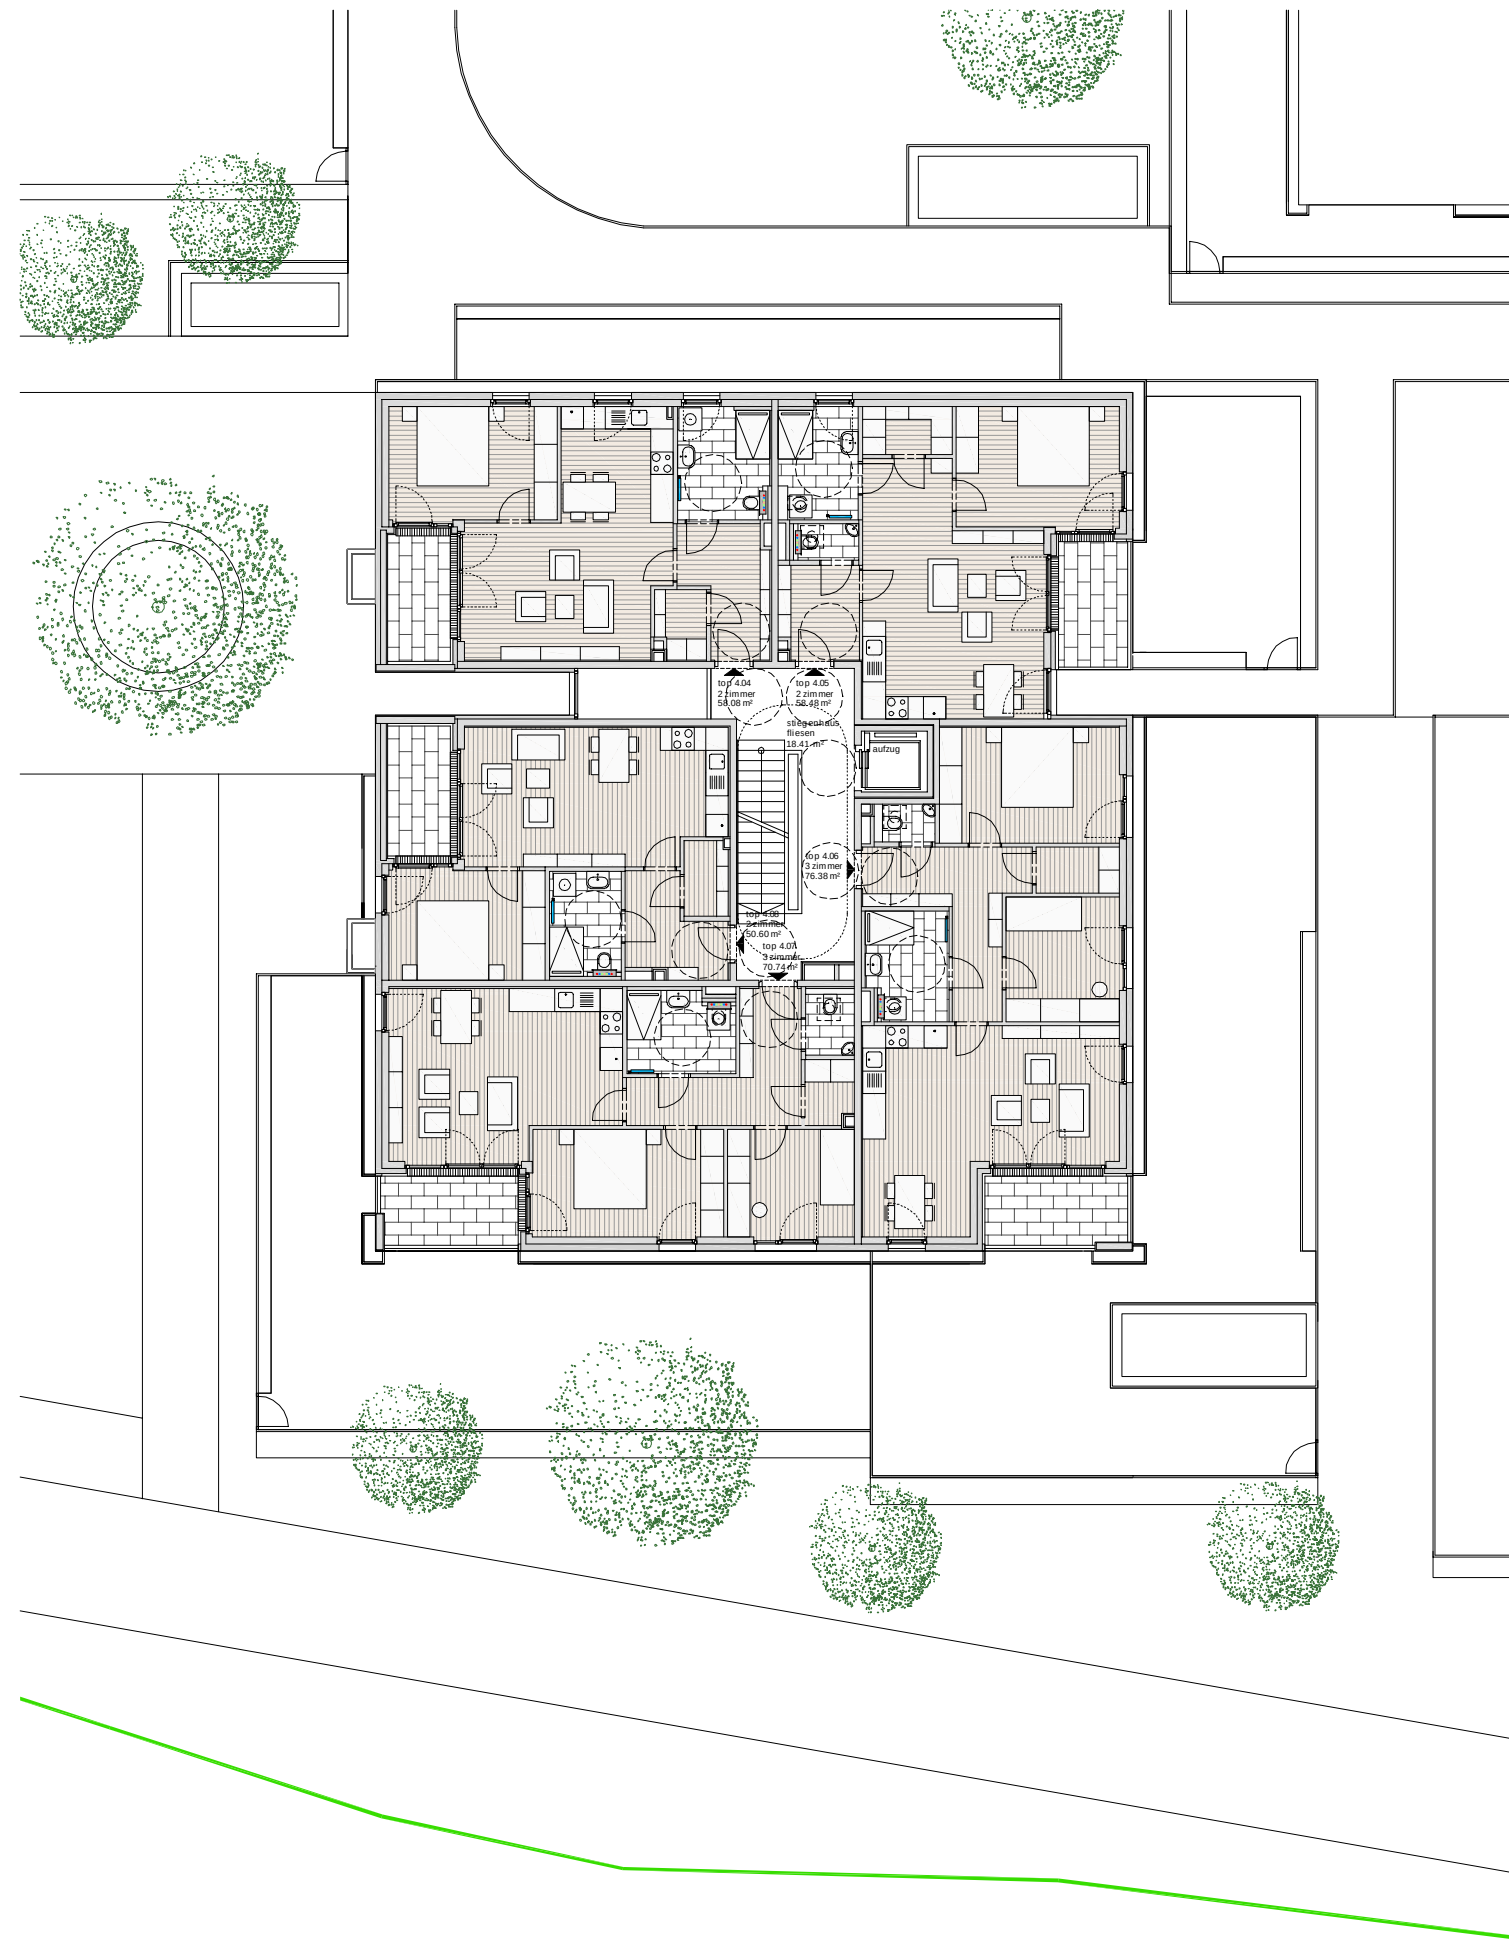

Soweit bei Fenstern keine Fertigparapethöhe (FPH) angegeben ist, handelt es sich um bodengleiche Fenster (FPH=0). Alle öffnenbaren Fenster sind Drehkippfenster, restliche Fenster sind fixverglast. Dargestellte Einrichtungsgegenstände sind unverbindlich Vorschläge, zulässige Bautoleranzen sind möglich, Planmaße sind Rohbaumaße. Für die Einrichtung gilt es, Naturmaß zu nehmen. Geringfügige Flächenabweichungen aufgrund technischer oder behördlicher Erfordernisse können nicht ausgeschlossen werden. Allfällige strichliert dargestellte Sanitärgegenstände stellen die Umbaumöglichkeit auf barrierefreies Wohnen dar. Einrichtungsgegenstände vor Zuluft-Elementen dürfen eine max. Höhe von 2,10m nicht überschreiten. Einrichtungsgegenstände sind von Außenwänden um mind. 5 cm abzurücken.

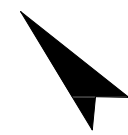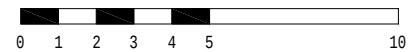

Projekt

SAALFELDEN  
HARTLFELD  
ACHENWEG 46

Bauherr

gswb


Gemeinnützige Salzburger  
Wohnbaugesellschaft m.b.H.  
Ignaz-Harrer-Straße 84  
5020 Salzburg

Planer


LC 4architektur

LC4 - w.lankmayer architektur ZT GesmbH  
lasserstraße 22, 5020 salzburg, 0662-875076, office@lc4.at


| Geschoß                  | Rechtsform | Bauteil / Top | Zimmer | m2 |
|--------------------------|------------|---------------|--------|----|
| 1. Obergeschoß Übersicht | E          | 4             |        |    |

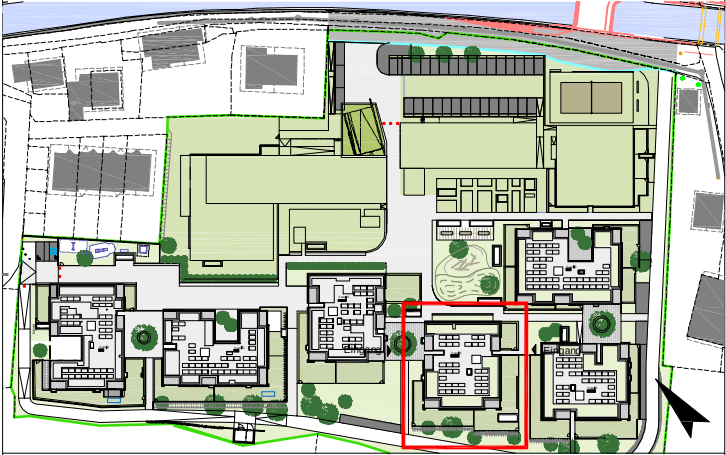

|         |                |             |         |          |
|---------|----------------|-------------|---------|----------|
| Maßstab | Datum / Index  | Bauaufsicht | HT / ET | FREIGABE |
| 1:200   | 25.01.2023 / D |             |         |          |

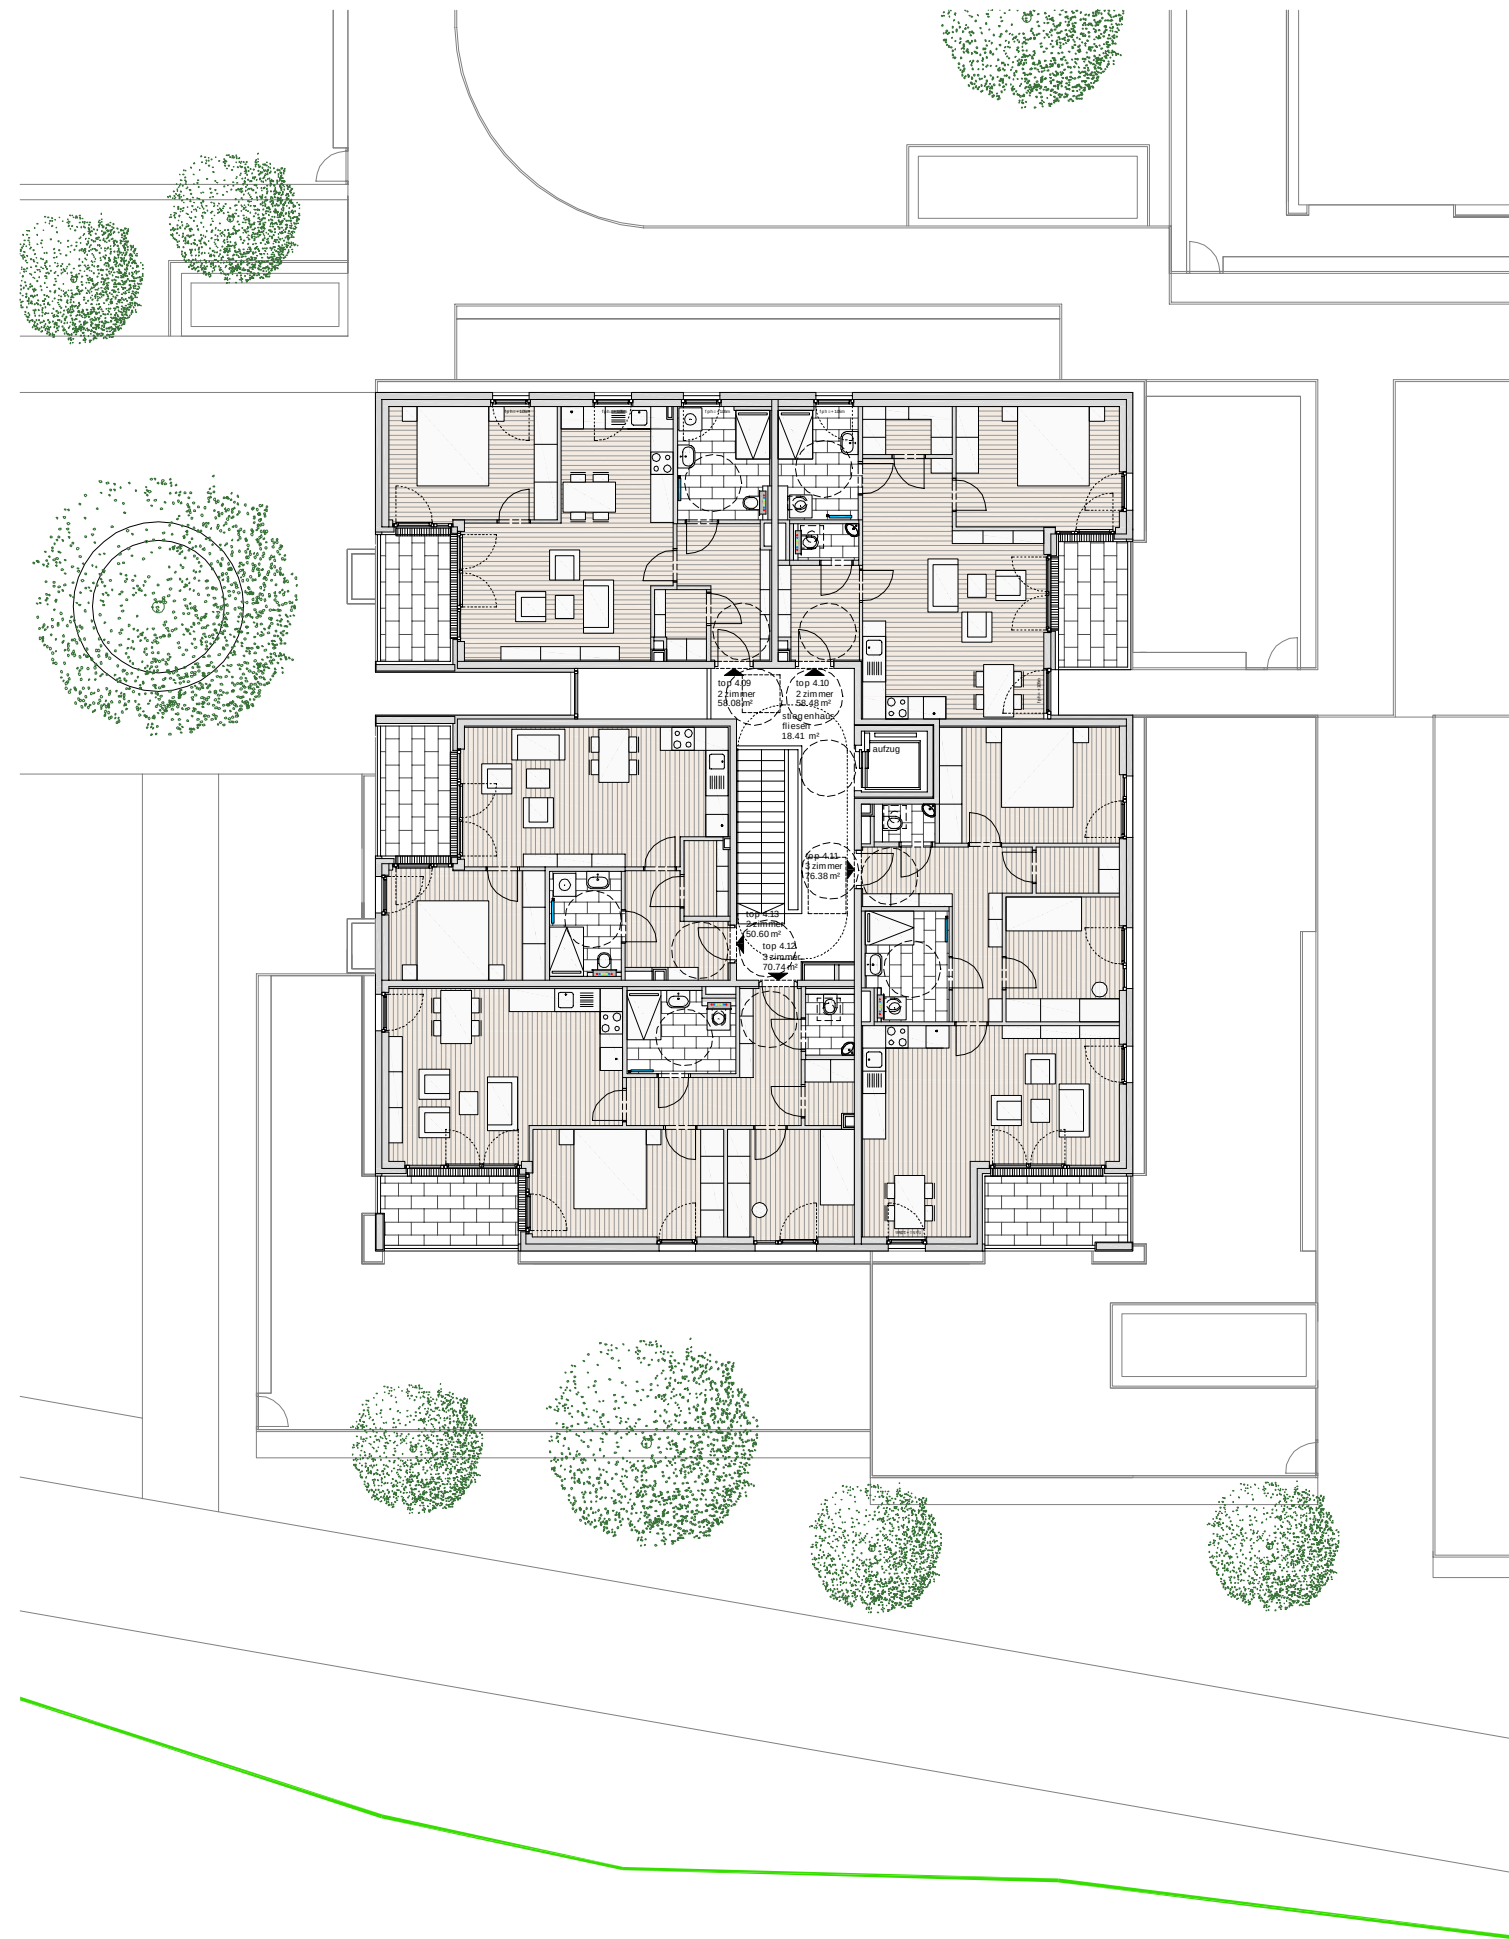

Soweit bei Fenstern keine Fertigparapethöhe (FPH) angegeben ist, handelt es sich um bodengleiche Fenster (FPH=0). Alle offenbaren Fenster sind Drehschwenkfenster, restliche Fenster sind fixverglast. Dargestellte Einrichtungsgegenstände sind unverbindlich Vorschläge, zulässige Bautoleranzen sind möglich, Planmaße sind Rohbaumaße. Für die Einrichtung gilt es, Naturmaß zu nehmen. Geringfügige Flächenabweichungen aufgrund technischer oder behördlicher Erfordernisse können nicht ausgeschlossen werden. Allfällige strichliert dargestellte Sanitärgegenstände stellen die Umbaumöglichkeit auf barrierefreies Wohnen dar. Einrichtungsgegenstände vor Zuluft-Elementen dürfen eine max. Höhe von 2,10m nicht überschreiten. Einrichtungsgegenstände sind von Außenwänden um mind. 5 cm abzurücken.

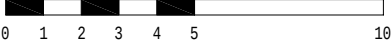

Projekt

SAALFELDEN  
HARTLFELD  
ACHENWEG 46

Bauherr

gswb

Gemeinnützige Salzburger  
Wohnbaugesellschaft m.b.H.  
Ignaz-Harrer-Straße 84  
5020 Salzburg


Planer

LC 4architektur

LC4 - w.lankmayer architektur ZT GesmbH  
lasserstraße 22, 5020 salzburg, 0662-875076, office@lc4.at

| Geschoß                  | Rechtsform | Bauteil / Top | Zimmer | m2 |
|--------------------------|------------|---------------|--------|----|
| 2. Obergeschoß Übersicht | E          | 4             |        |    |

Lageplan

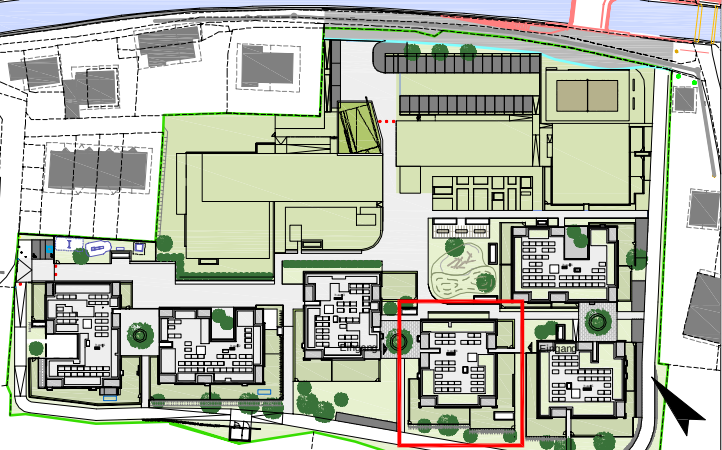

| Maßstab | Datum / Index  | Bauaufsicht | HT / ET | FREIGABE |
|---------|----------------|-------------|---------|----------|
| 1:200   | 12.04.2023 / E |             |         |          |