

SAALFELDEN HARTLFELD ACHENWEG 47

Bauherr



Gemeinnützige Salzburger
Wohnbaugesellschaft m.b.H.
Ignaz-Harrer-Straße 84
5020 Salzburg



Planer




LC4 - w.lankmayer architektur ZT GesmbH
lasserstraße 22, 5020 salzburg, 0662-875076, office@lc4.at

| Geschoß | Rechtsform | Bauteil / Top | Zimmer | m2 |
|----------------|------------|---------------|--------|-------|
| 1. Obergeschoß | E | 3/3.05 | 2 | 53.20 |

Lageplan

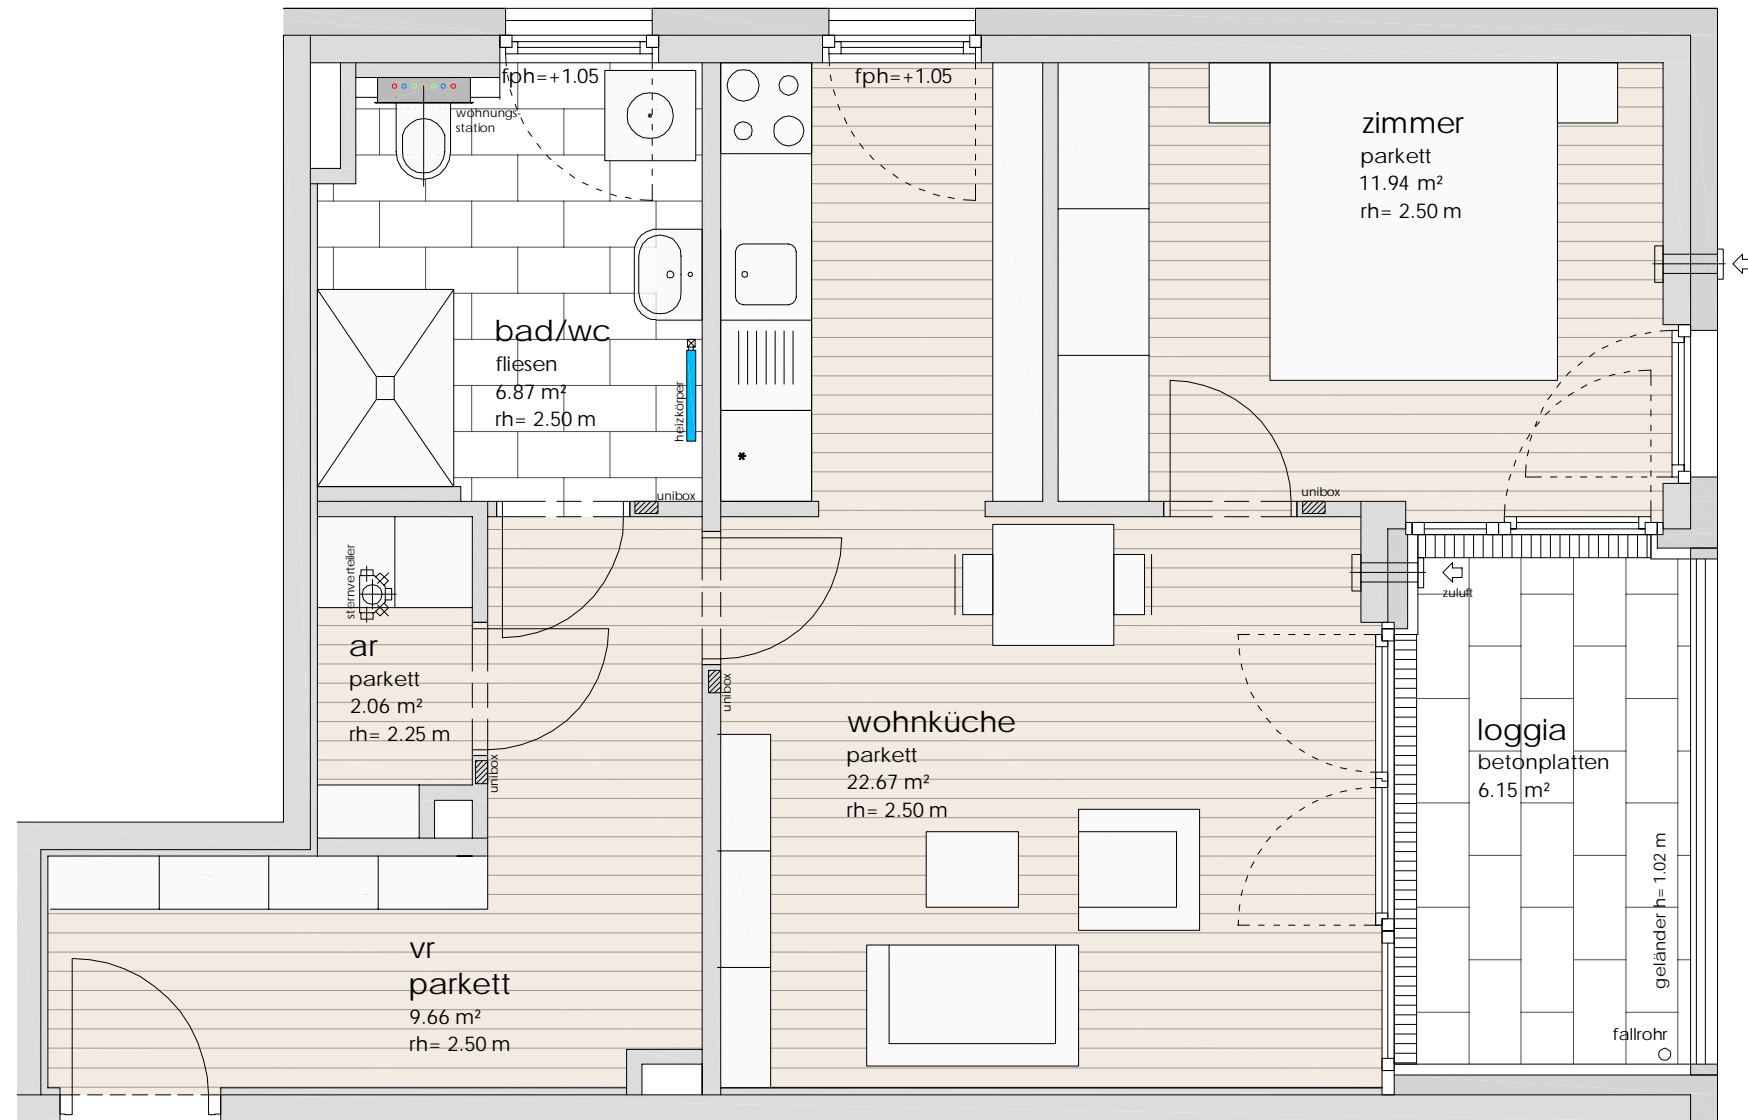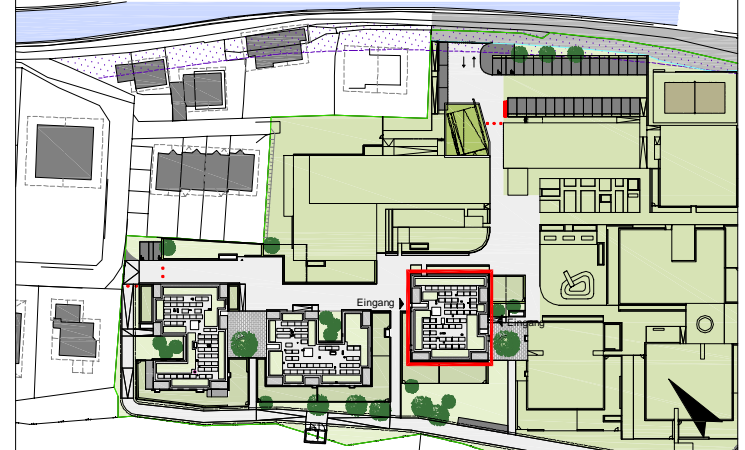

▲
OG1 -TOP 3.05
2 Zimmer
53.20 m²

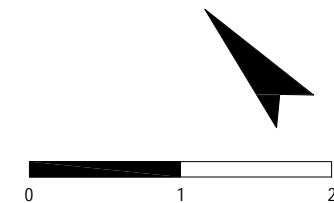

Alle offenbaren Fenster sind Drehkipfenster, restliche Fenster sind fixverglast. Dargestellte Einrichtungsgegenstände sind unverbindliche Vorschläge, zulässige Bautoleranzen sind möglich, Planmaße sind Rohbaumaße. Für die Einrichtung gilt es, Naturmaß zu nehmen. Geringfügige Flächenabweichungen aufgrund technischer oder behördlicher Erfordernisse können nicht ausgeschlossen werden. Allfällige strichliert dargestellte Sanitärgegenstände stellen die Umbaumöglichkeit auf barrierefreies Wohnen dar. Einrichtungsgegenstände vor Zuluft-Elementen dürfen eine max. Höhe von 2,10m nicht überschreiten. Einrichtungsgegenstände sind von Außenwänden um mind. 5 cm abzurücken.

| Maßstab | Datum / Index | Bauaufsicht | HT / ET | FREIGABE |
|---------|----------------|-------------|---------|----------|
| 1:50 | 16.08.2021 / B | | | |

