



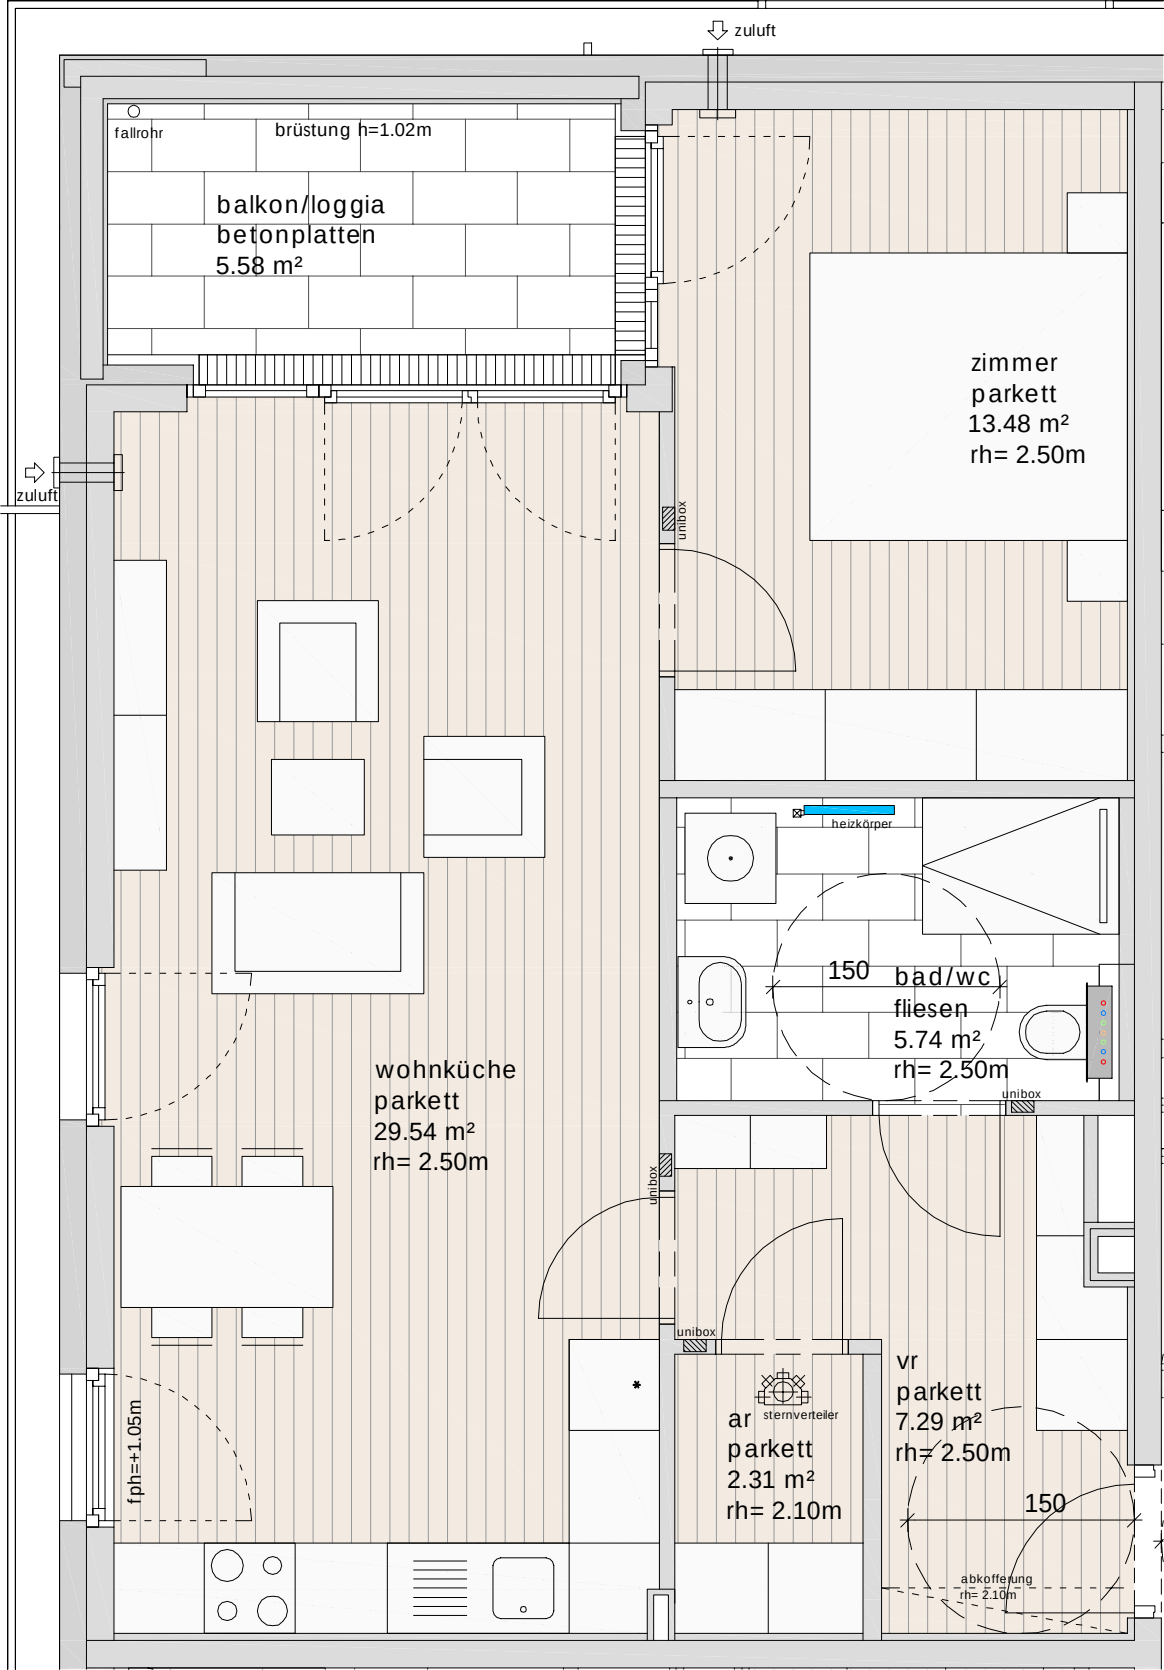

1.OG - TOP 5.05
2 Zimmer
58.36 m²

Soweit bei Fenstern keine Fertigparapethöhe (FPH) angegeben ist, handelt es sich um bodengleiche Fenster (FPH=0). Alle offenbaren Fenster sind Drehkippfenster, restliche Fenster sind fixverglast. Dargestellte Einrichtungsgegenstände sind unverbindlich Vorschläge, zulässige Bautoleranzen sind möglich, Planmaße sind Rohbaumaße. Für die Einrichtung gilt es, Naturmaß zu nehmen. Geringfügige Flächenabweichungen aufgrund technischer oder behördlicher Erfordernisse können nicht ausgeschlossen werden. Allfällige strichliert dargestellte Sanitärgegenstände stellen die Umbaumöglichkeit auf barrierefreies Wohnen dar. Einrichtungsgegenstände vor Zuluft-Elementen dürfen eine max. Höhe von 2,10m nicht überschreiten. Einrichtungsgegenstände sind von Außenwänden um mind. 5 cm abzurücken.

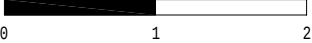

Projekt

SAALFELDEN
HARTLFELD
ACHENWEG 45

Bauherr

gswb

Gemeinnützige Salzburger
Wohnbaugesellschaft m.b.H.
Ignaz-Harrer-Straße 84
5020 Salzburg


Planer

LC 4architektur


LC4 - w.lankmayer architektur ZT GesmbH
lasserstraße 22, 5020 salzburg, 0662-875076, office@lc4.at

Geschoß	Rechtsform	Bauteil / Top	Zimmer	m2
1. Obergeschoß	E	5/ 5.05	2	58.36

Lageplan

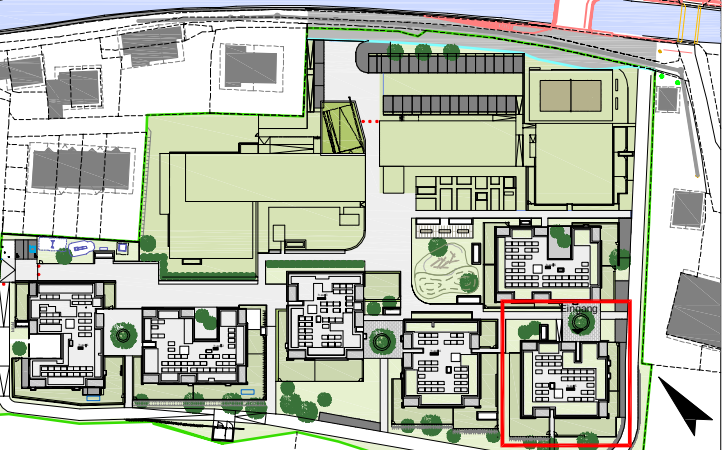

Maßstab	Datum / Index	Bauaufsicht	HT / ET	FREIGABE
1:50	25.01.2023 / B			

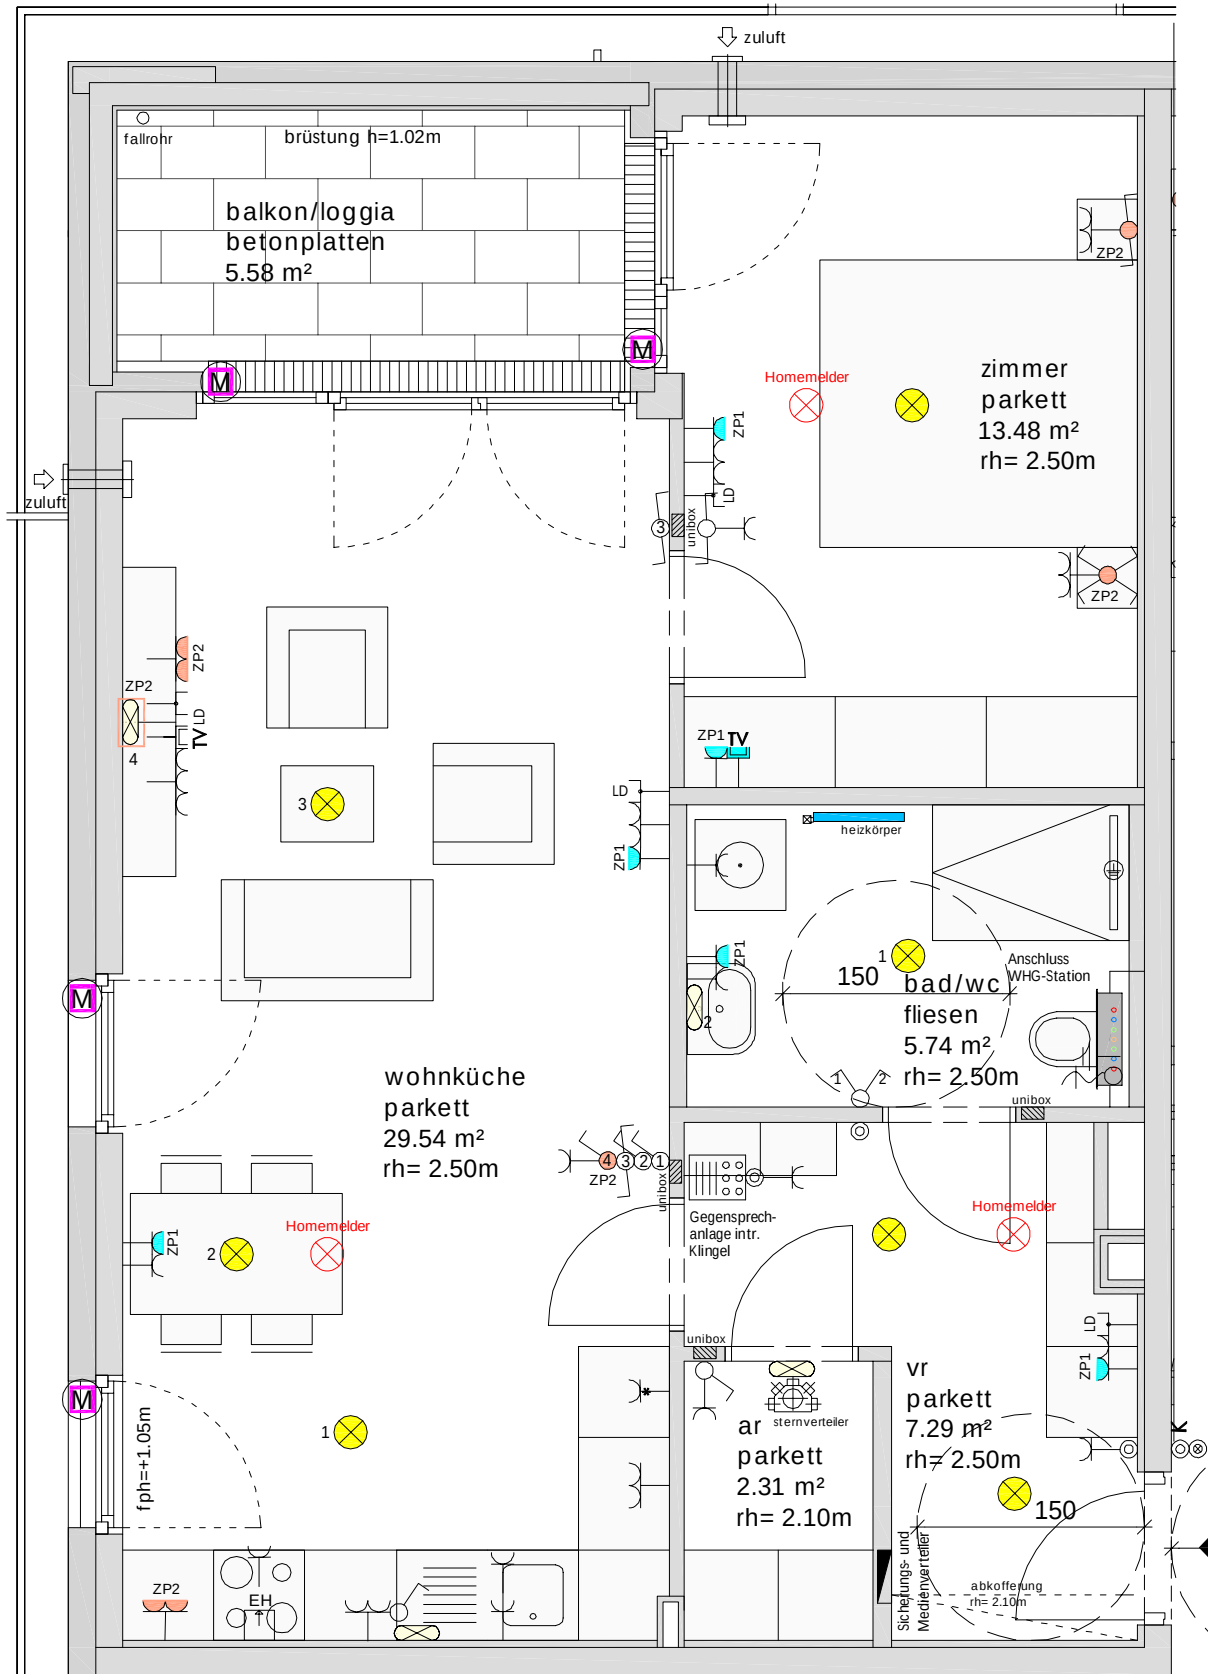

1.OG - TOP 5.05
2 Zimmer
58.36 m²

Soweit bei Fenstern keine Fertigparapethöhe (FPH) angegeben ist, handelt es sich um bodengleiche Fenster (FPH=0). Alle öffnenbaren Fenster sind Drehkippfenster, restliche Fenster sind fixverglast. Dargestellte Einrichtungsgegenstände sind unverbindlich Vorschläge, zulässige Bautoleranzen sind möglich, Planmaße sind Rohbaumaße. Für die Einrichtung gilt es, Naturmaß zu nehmen. Geringfügige Flächenabweichungen aufgrund technischer oder behördlicher Erfordernisse können nicht ausgeschlossen werden. Allfällige strichliert dargestellte Sanitärgegenstände stellen die Umbaumöglichkeit auf barrierefreies Wohnen dar. Einrichtungsgegenstände vor Zuluft-Elementen dürfen eine max. Höhe von 2,10m nicht überschreiten. Einrichtungsgegenstände sind von Außenwänden um mind. 5 cm abzurücken.



Projekt

SAALFELDEN

HARTLFELD

ACHENWEG 45

Bauherr



Gemeinnützige Salzburger
Wohnbaugesellschaft m.b.H.
Ignaz-Harrer-Straße 84
5020 Salzburg

Planer


LC 4

architektur

LC4 - w.lankmayer architektur ZT GesmbH
lasserstraße 22, 5020 salzburg, 0662-875076, office@lc4.at

Geschoß	Rechtsform	Bauteil / Top	Zimmer	m2
1. Obergeschoß	E	5/ 5.05	2	58.36

Lageplan

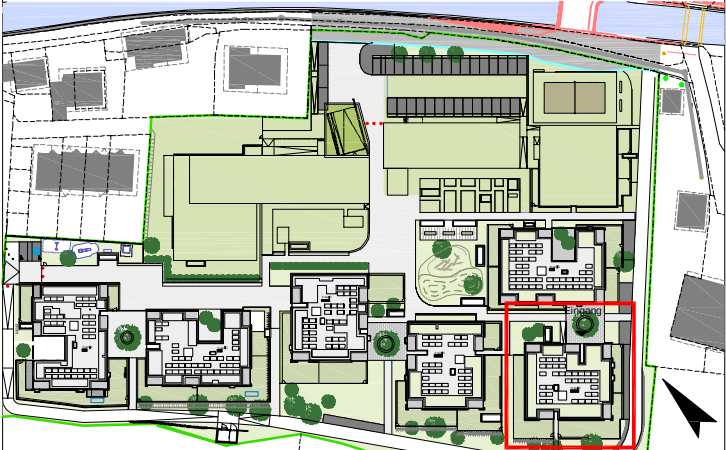

Legende Elektroinstallationen

Leerdose Schwachstrom 1x FXP20	Ausschalter
Daten-Anschlussdose 2x RJ45	Serienschalter
Batterie-Brandmelder / Homemelder	Wechselschalter
Klingeltaster	Schuko 1-fach Steckdose
Innensprechstelle	Schuko 1-fach Steckdose m. Klappdeckel
Antennendose	Schuko 1-fach Steckdose schaltbar
Deckenauslass f. Leuchtenanschluss	Schuko 2-fach Steckdose senkrecht
Wandauslass f. Leuchtenanschluss	Schuko 2-fach Steckdose waagrecht
Wandauslass mit Leuchte	Schuko 3-fach Steckdose waagrecht
Erdungsanschl.	Herd-Anschlussdose

ZP 1
Zusatzpaket 1

Schuko 1-fach Steckdose
 Leerdose Schwachstrom 1x FXP20

ZP 2
Zusatzpaket 2

Wechselschalter
 Kreuzschalter
 Schuko 1-fach Steckdose m. Klappdeckel, schaltbar
 Schuko 2-fach Steckdose
 Auslass f. Wandleuchte

ZP 3
Zusatzpaket 3

Motor 230V Anschluss f. Jalousie, ungeschaltet

Maßstab	Datum / Index	Bauaufsicht	HT / ET	FREIGABE
1:50	25.01.2023 / B			